

architecture / Village des marques - St André de Cubzac

Projet / Aménagement du Parc de Cubzac - Village des Marques - St André de Cubzac (33)

Année / 2006-2007

Maître d'Ouvrage / Panthéon

Maîtrise d'oeuvre / Moss Architectes - DA architectures et associés

DV Constructions

Atelier de paysage Gastel / F.Charrier paysagiste associé

EC Harris

ECCTA bet ingénierie

Mission / esquisse et AVP, mission complète


montant des travaux / 7 000 000.00 euros ht prévisionnel, vrd compris





Parti / enjeux /

Le projet paysager du village des Marques s'étend sur une superficie d'environ 30 ha, comprenant un parking d'environ 2 500 places, un parc paysager, zone de détente et de découverte des paysages. Le projet s'appuie sur des notions de développement durable : récupération des eaux pluviales sous forme de noues, préservation de bandes boisées existantes et préverdissage, choix d'essences adaptées au contexte pédologique et climatique.

Le projet paysager s'articule avec l'ensemble des 3 phases (phase 1 en cours).

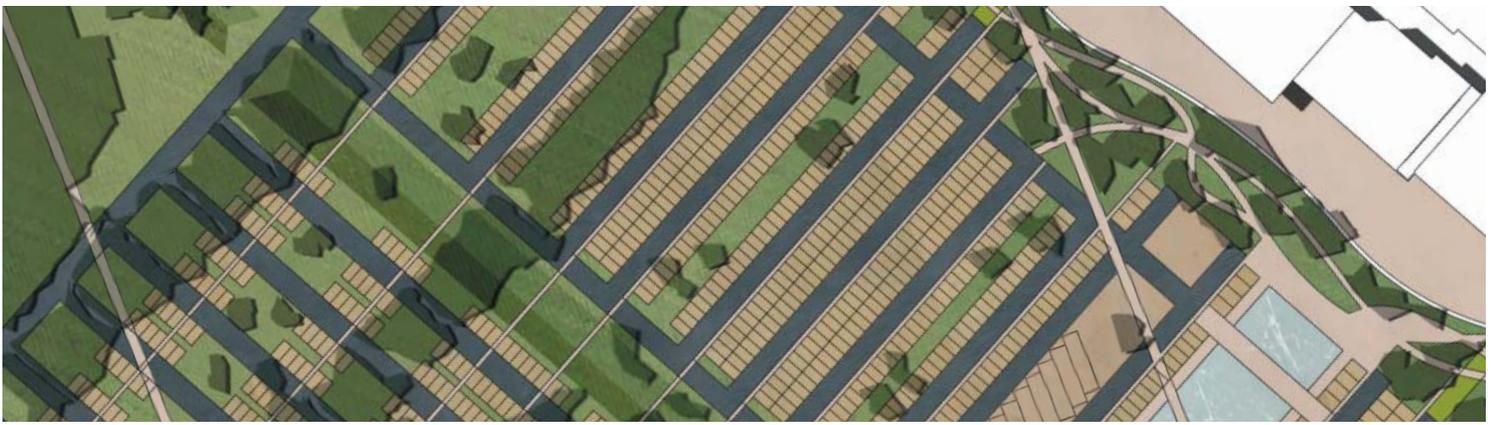

architecture / Village des marques - St André de Cubzac

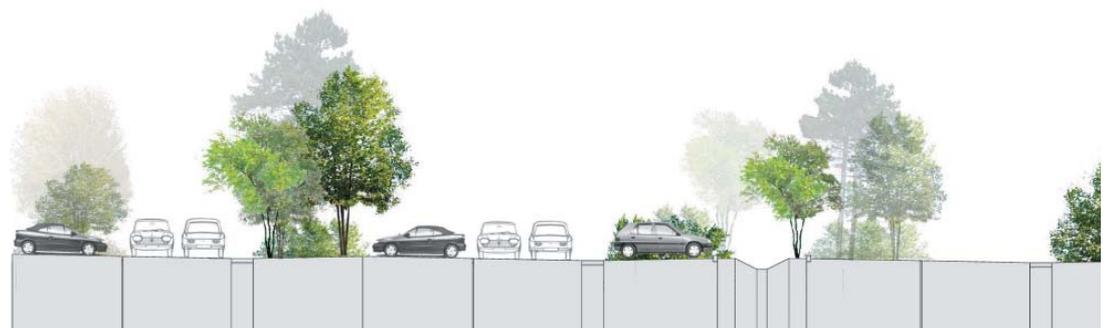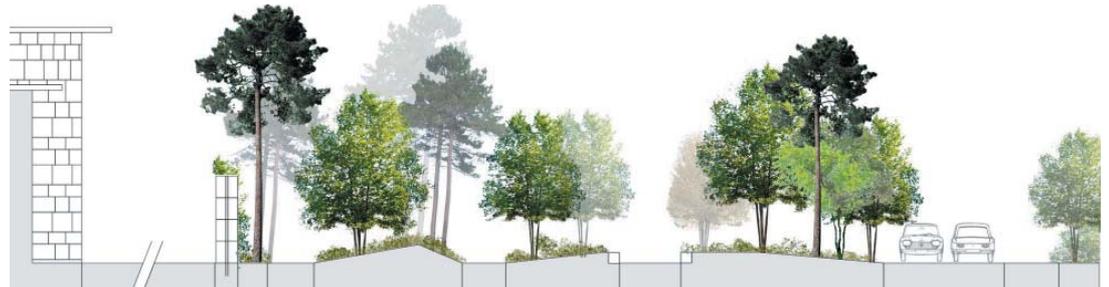

a

b

a- plan de détails

b- détails sur parvis et parkings avec traitements paysagers